


GMINA DOBRYSZYCE
 POWIAT RADOMSZCZAŃSKI
 WOJEWÓDZTWO ŁÓDZKIE

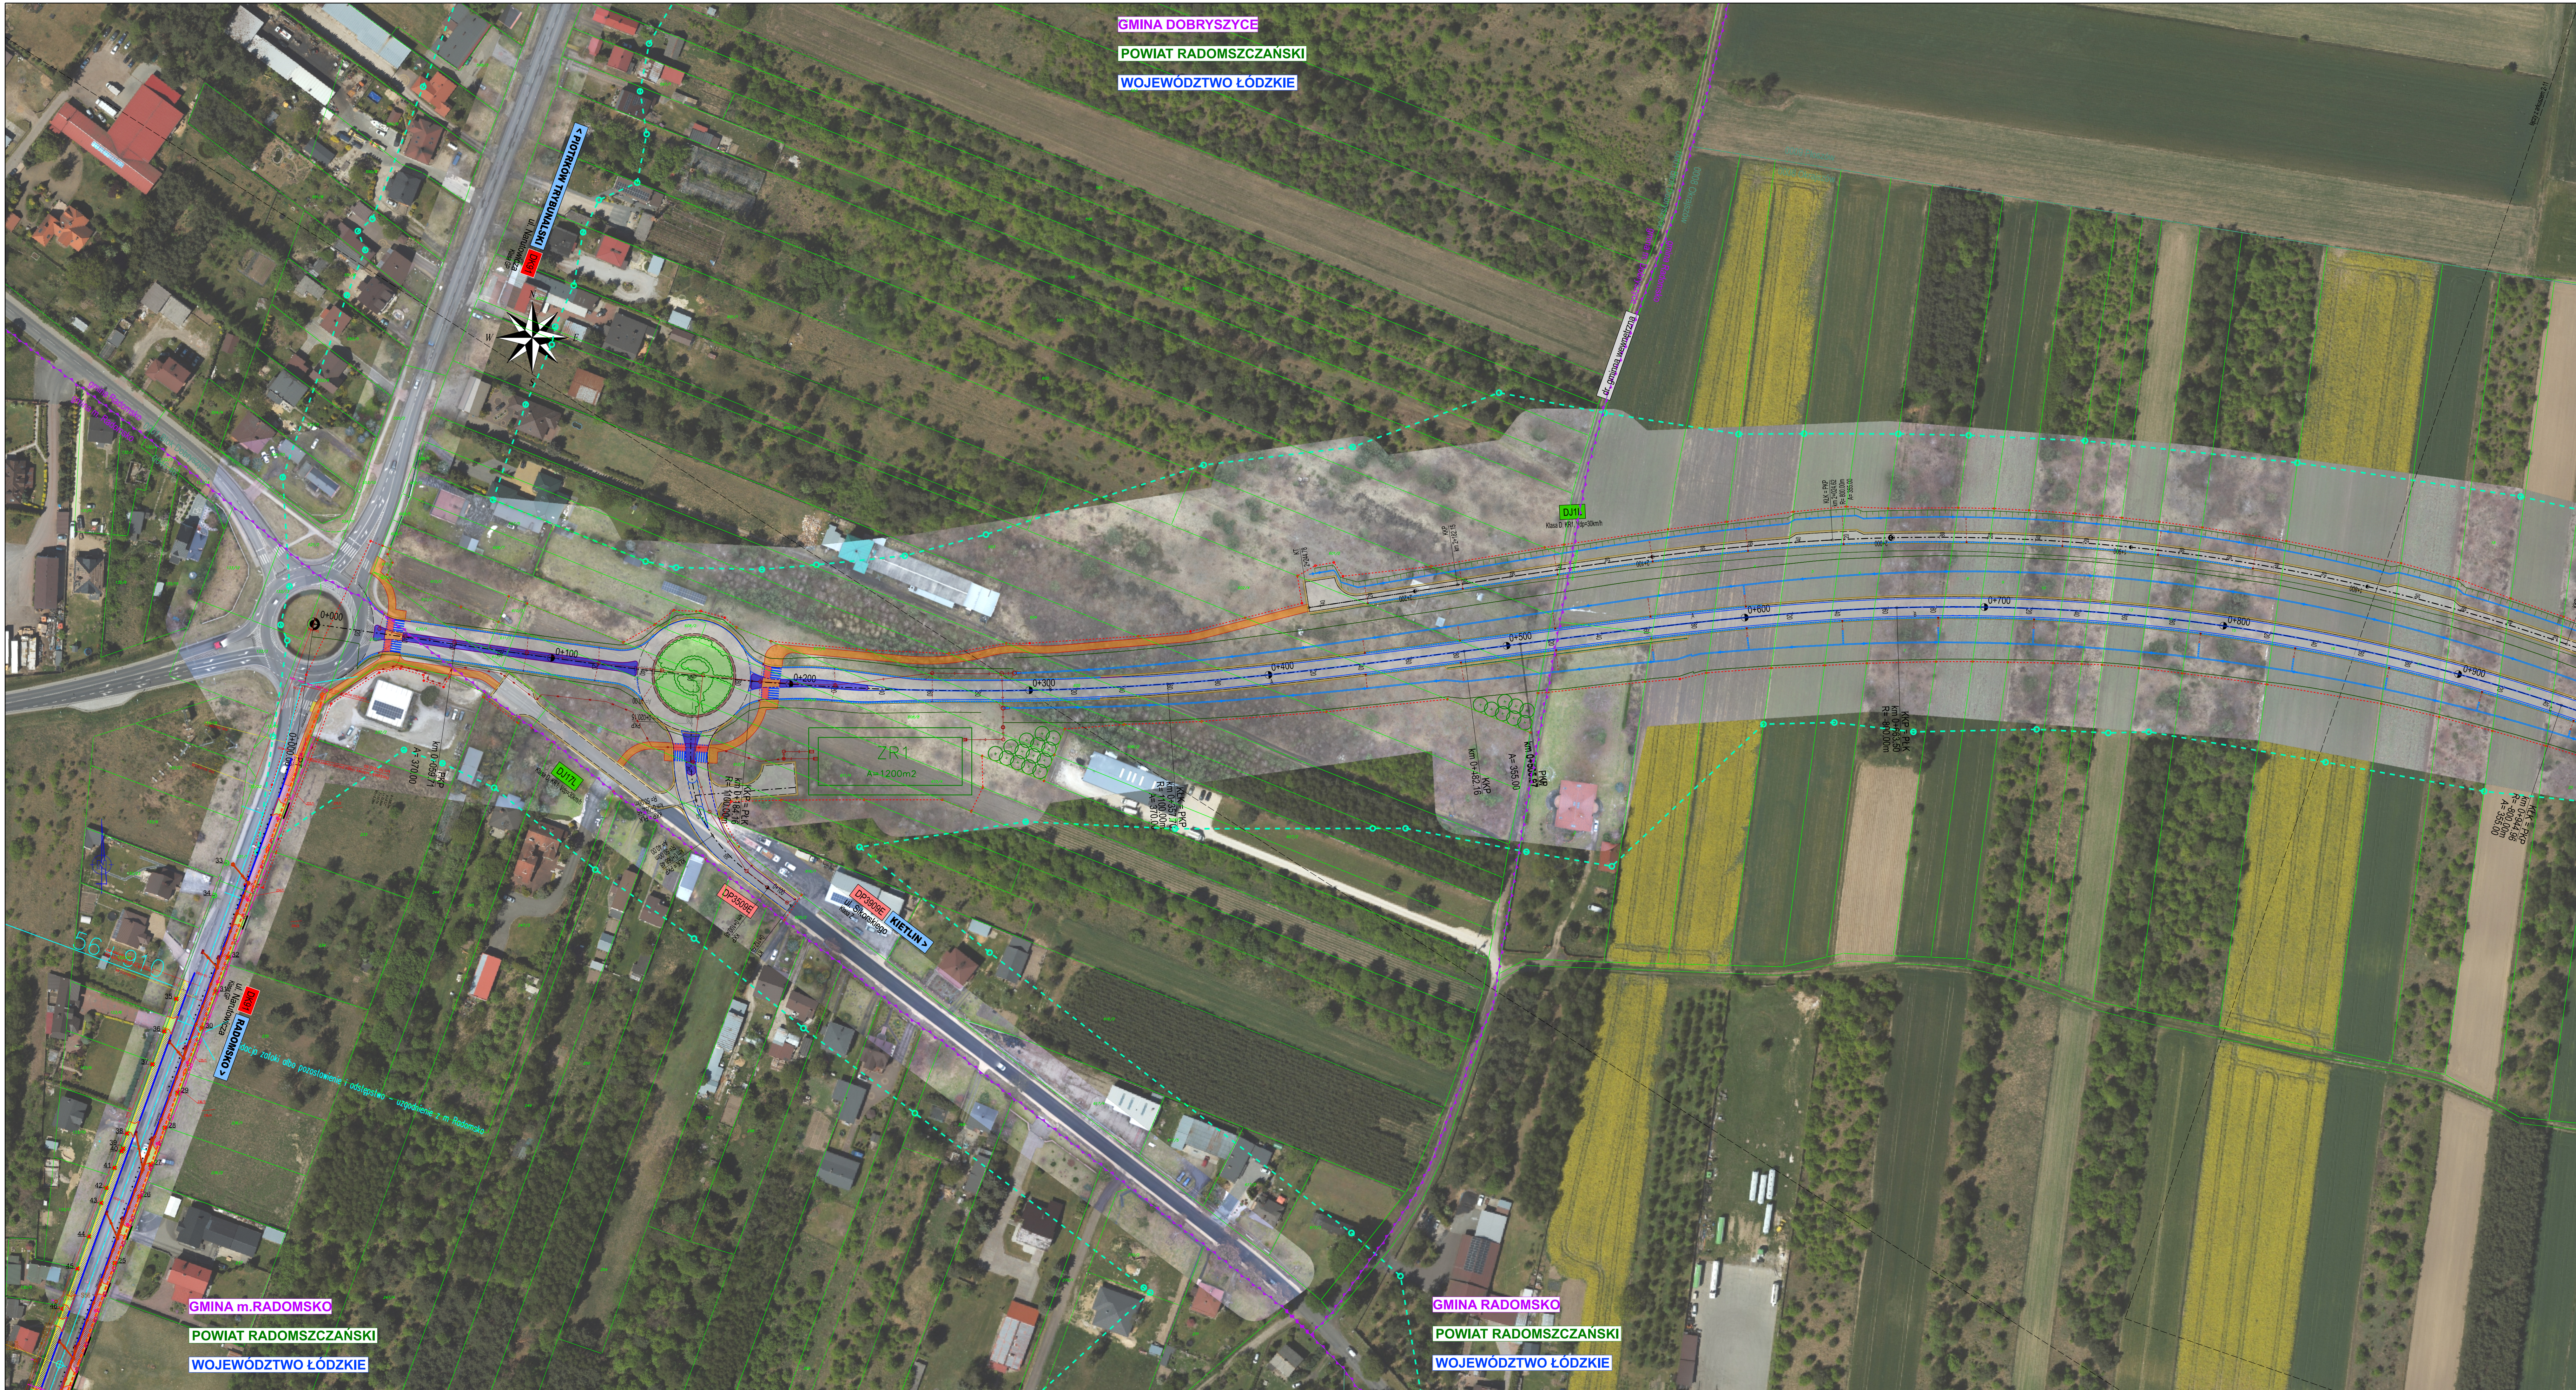

GMINA m. RADOMSKO
 POWIAT RADOMSZCZAŃSKI
 WOJEWÓDZTWO ŁÓDZKIE

GMINA RADOMSKO
 POWIAT RADOMSZCZAŃSKI
 WOJEWÓDZTWO ŁÓDZKIE

Inwestor: Generalny Dyrektor Dróg Krajowych i Autostrad ul. Włocławska 53 00-841 Warszawa Reprezentowana przez: Generalną Dyrekcję Dróg Krajowych i Autostrad Oddział w Łodzi ul. Bytomska 2 91-551 Łódź	
Jednostka Projektowa: Value Engineering Sp. z o.o. Alja Krakowska 22A 00-264 Warszawa	
Nazwa zadania: Wykonanie pełnego rozpoznania geologicznego wraz z opracowaniem elementów koncepcji programowej (KP) dla zadania: "Budowa obwodnicy Radomska w ciągu DK nr 42 i nr 91"	
Nazwa obiektu budowlanego: Drogi krajowe nr 91 i nr 42	
Stan: KONCEPCJA PROGRAMOWA	
Opracowanie: Koncepcja Programowa TOM A4 Dane Ogólne	
Tytuł projektu i zakres: Plan sytuacyjny DK42 od km 0+000 do km 0+900	
Data: 08.2023	Skala: 1:1000
Projektant: mgr inż. Grzegorz Hojós	Projekt: mgr inż. Grzegorz Hojós
Data: 08.2023	Skala: 1:1000
Nazwa projektu i zakres: DR91R_299_Syt_F21_Rys2-10	Numer projektu i zakres: 2-10